



Схема подключения ШПС-24 исп.10, ШПС-24 исп.11, ШПС-24 исп.12

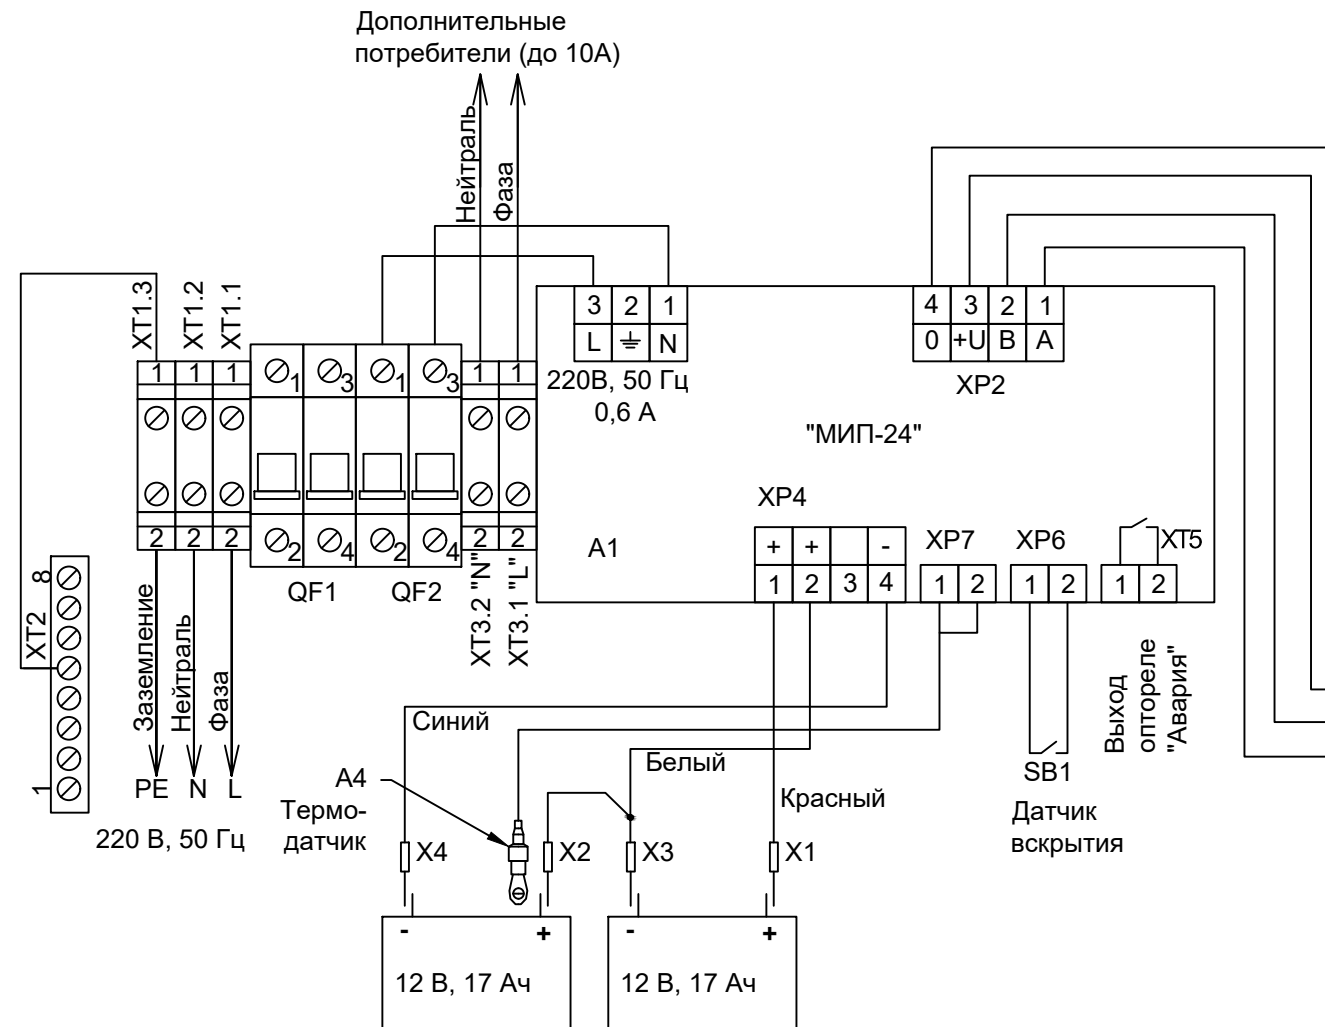

«0» и «+U» - подключение цепей питания потребителей
Выходы XT1 ... XT6 - 0,4А (макс.)
Выход XP3 - 0,6А (макс.)
Суммарный ток на все выходы - 2,0А (макс.)
«A1», «B1» - подключение линии 1 RS-485
«A2», «B2» - подключение линии 2 RS-485
Линии 1 и 2 изолированы от линий "А", "В" и между собой

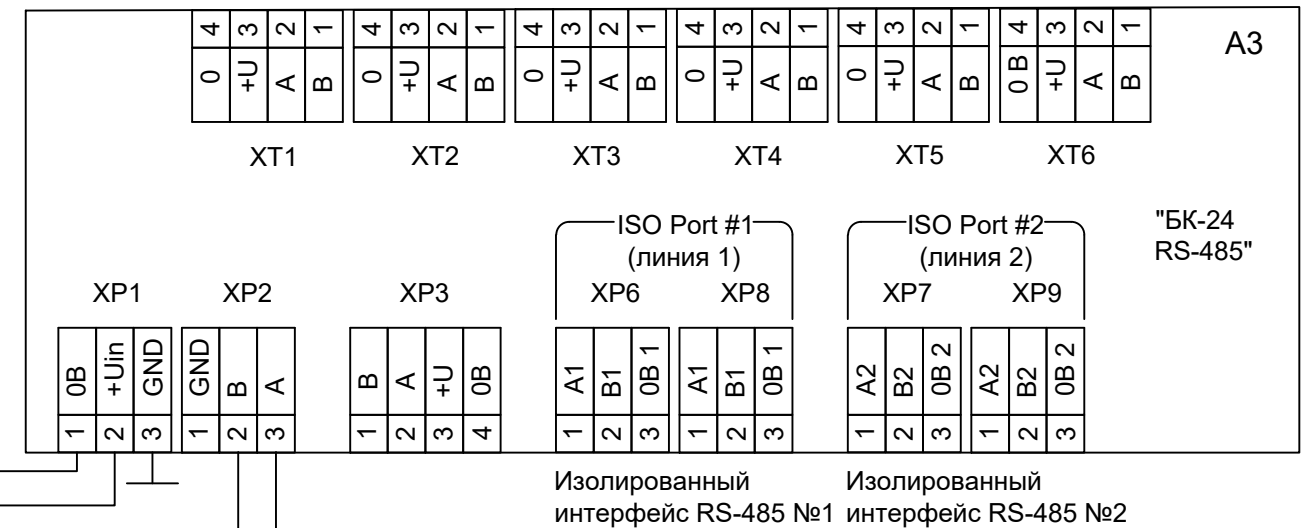

ВНИМАНИЕ !

Во избежание поражения электрическим током

1. Подключить защитное заземление к клемме ХТ1.3:2
 2. Установку и замену батарей производить при отключенном напряжении 220 В и выключенном автомате QF1
- Порядок включения
1. Подключить батареи согласно схеме
 2. Подключить ШПС к сети 220 В (фаза - к ХТ1.1:2), включить внешнее питание 220В
 3. Включить автоматы QF1 и QF2

Порядок выключения

1. Отключить внешнее питание 220 В
2. Выключить автоматы QF1 и QF2
3. Отсоединить клеммы от батарей

Изм.	Кол.уч	Лист	№ док.	Подп.	Дата				Стадия	Лист	Листов
						ШПС-24 исп.10, ШПС-24 исп.11, ШПС-24 исп.12			ЗАО НВП «БОЛИД» г. Королёв Московской обл., ул. Пионерская, д.4.		